


MOLDUL 1

LOT XX-NR. CAD XXXXX

MOLDUL 2

LOT XX-NR. CAD XXXXX

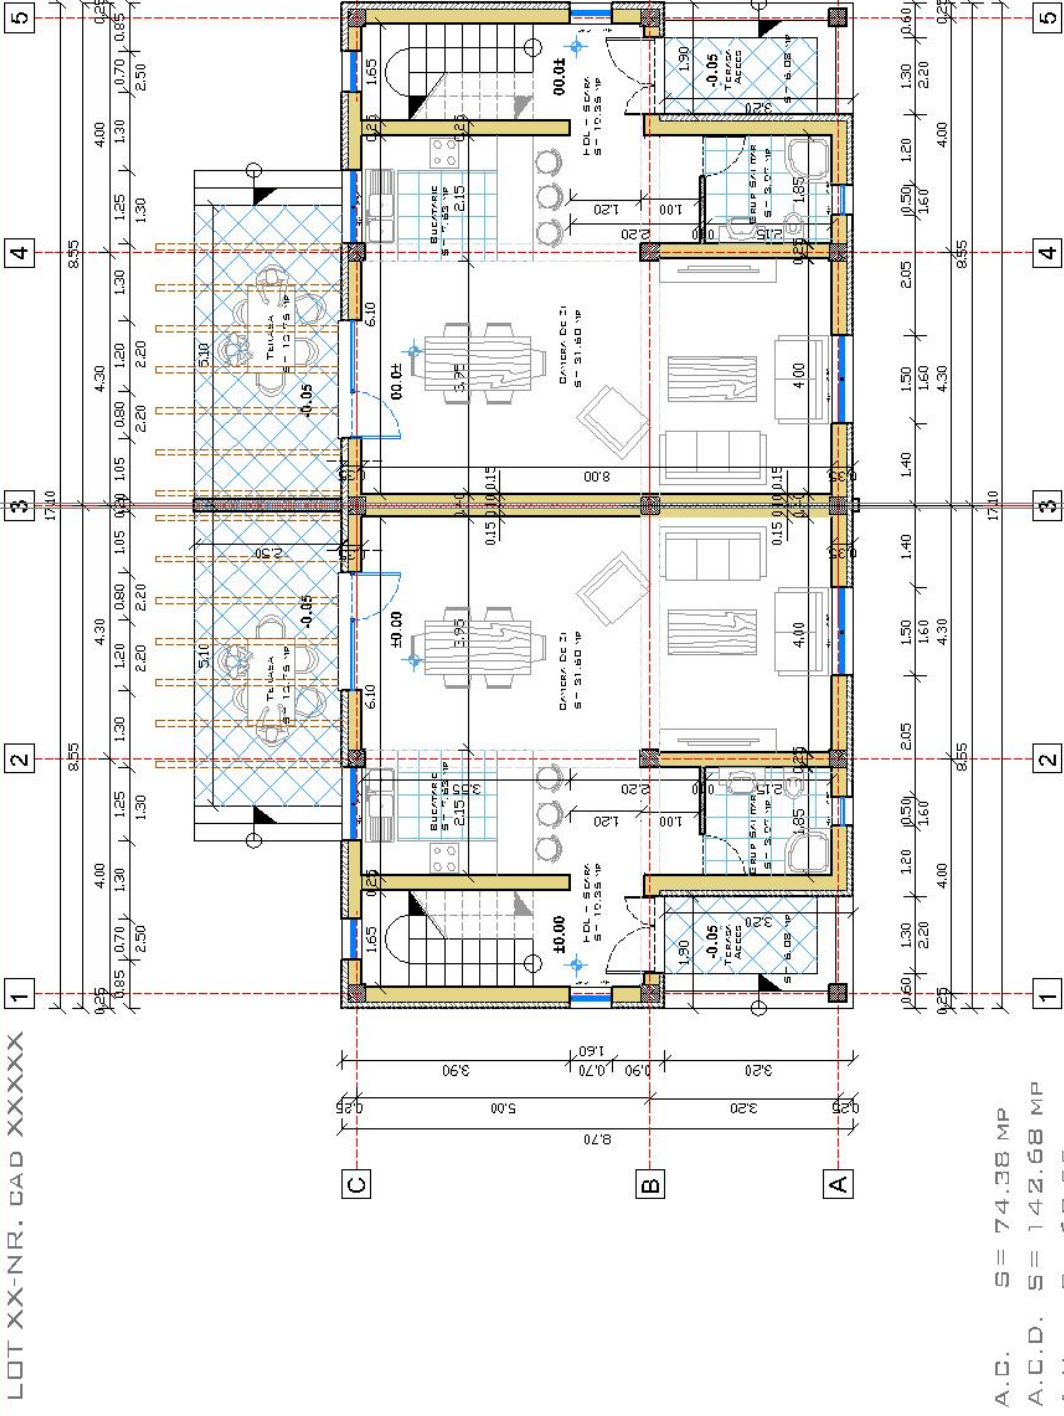

A.C. S = 74.38 MP
A.C.D. S = 142.68 MP
A.U. S = 62.55 MP

A.C. S = 74.38 MP
A.C.D. S = 142.68 MP
A.U. S = 62.55 MP

LOGUINȚA TIP DUPLEX
PLAN PARTER
SC. 1:100

PROIECTANT GENERAL:		BENEFICIAR:	
SPECIALIZATĂ ARHITECTURĂ		S.C. LOGUINȚA TIP DUPLEX S.R.L.	
SPECIFICATIE	NUME	SCARA	FAZA:
SEM. PROIECT	SEM. NATURA	1 : 100	D.T.A.C.
PROIECTAT			
DESENAT			
TITLU PROIECT:		TITLU PLANSA:	
ANSAMBLU RESIDENTIAL 3/ LOCUIRE CU FUNCTIUNE COMPLEMENTARE		PLAN PARTER - DUPLEX	
COR. RECLAMAT, SAT. 100% LA JAL. DABOV. 2024			
Nr. Cad. 586/587/588/589			

MOLDUL 1

LOT XX-NR. CAD XXXXX

1

2


3

4

5

LOT XX-NR. CAD XXXXX

MOLDUL 2

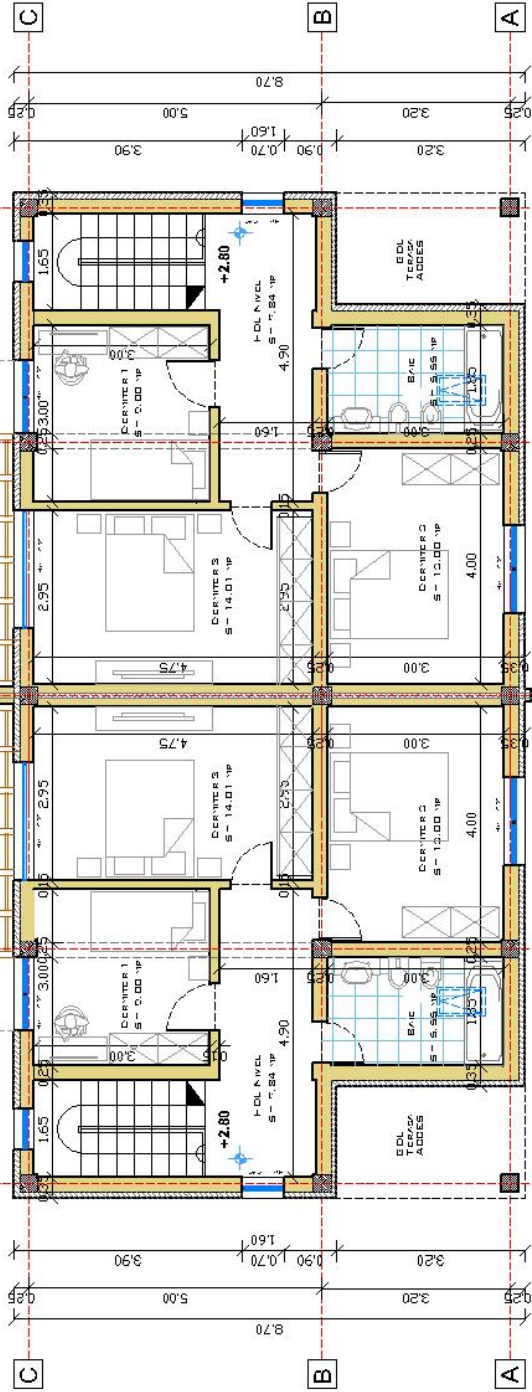A.D. S = 68.30 MP
A.U. S = 48.40 MPA.D. S = 68.30 MP
A.U. S = 48.40 MP

LOGUINȚA TIP DUPLEX
PLAN MANSARDA
SC. 1:100

PROIECTANT GENERAL:		BENEFICIAR:	
SPECIALITATE: ARHITECTURA		ANSAMBLU RESIDENTIAL 3/ LOCUINȚE CU FUNCȚIUNE COMPLEMENTARE	
SPECIFICATIE	NUME	SCARA	DTAC
DEF. PROIECT	NUME	1 : 100	DTAC
PROIECTAT	NUME	DATA	PLANSĂ
DESENAT	NUME	2024	PLAN MANSARDA - DUPLEX